


Opere a carico del cliente per la posa di un contatore monofase e fino a 30 kW trifase PRESCRIZIONI TECNICHE

Il Cliente dovrà anche provvedere all'installazione delle proprie apparecchiature di protezione dell'impianto.

Il Cliente potrà adottare, a propria scelta, una delle seguenti due soluzioni:

A) POSA SU PARETE LIBERA INTONACATA LISCIA

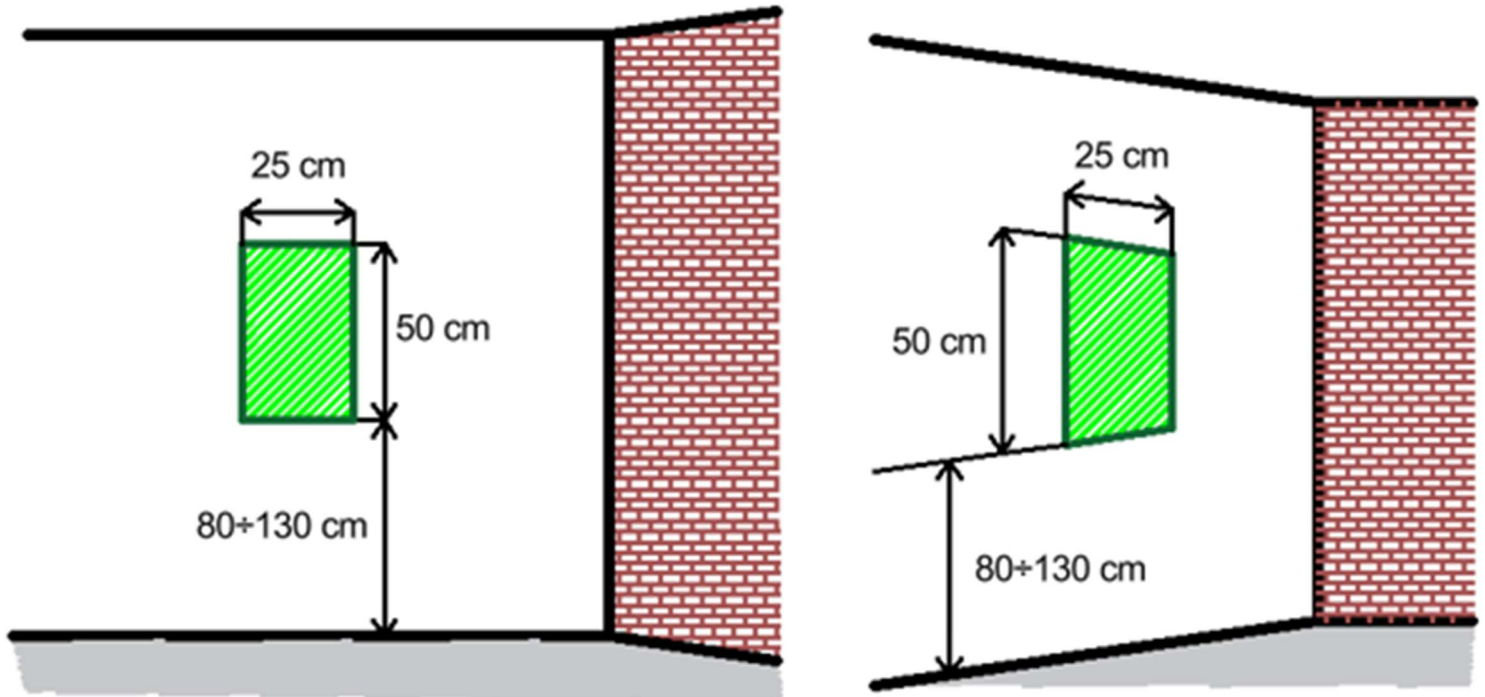


Predisporre una parete intonacata liscia per posizionare il contatore monofase / trifase con misure minime: (larghezza x altezza x profondità) 25 x 50 x 18 cm, ad un'altezza dal piano di calpestio compresa tra 80 ÷ 130 cm misurati al filo inferiore della nicchia. Predisposizione di una tubazione in PVC pesante IMQ incassata a muro (con opportuna scanalatura) o staffata a parete con diametro esterno 32 mm - diametro interno 28 mm (se monofase) o diametro esterno 40 mm - diametro interno 36 mm (se trifase) e sonda pilota inserita per consentire la posa del cavo, dalla cassetta di derivazione IRETI fino alla parete per il contatore. Il tracciato del percorso della tubazione dovrà seguire percorsi paralleli e/o perpendicolari al pavimento e non dovrà avere più di due variazioni di direzione.

Nel caso esistessero difficoltà nella realizzazione delle soluzioni indicate, le dimensioni minime per la posa delle sole apparecchiature IRETI potranno essere ridotte a: (larghezza x altezza x profondità) 18 x 35 x 16 cm. In tal caso il Cliente dovrà sistemare le proprie apparecchiature di protezione in altra posizione.

Per l'esecuzione delle opere attenersi alle disposizioni previste dalla norma CEI 0-21.

Opere a carico del cliente per la posa di un contatore monofase e fino a 30 kW trifase
PRESCRIZIONI TECNICHE

B) POSA ENTRO NICCHIA

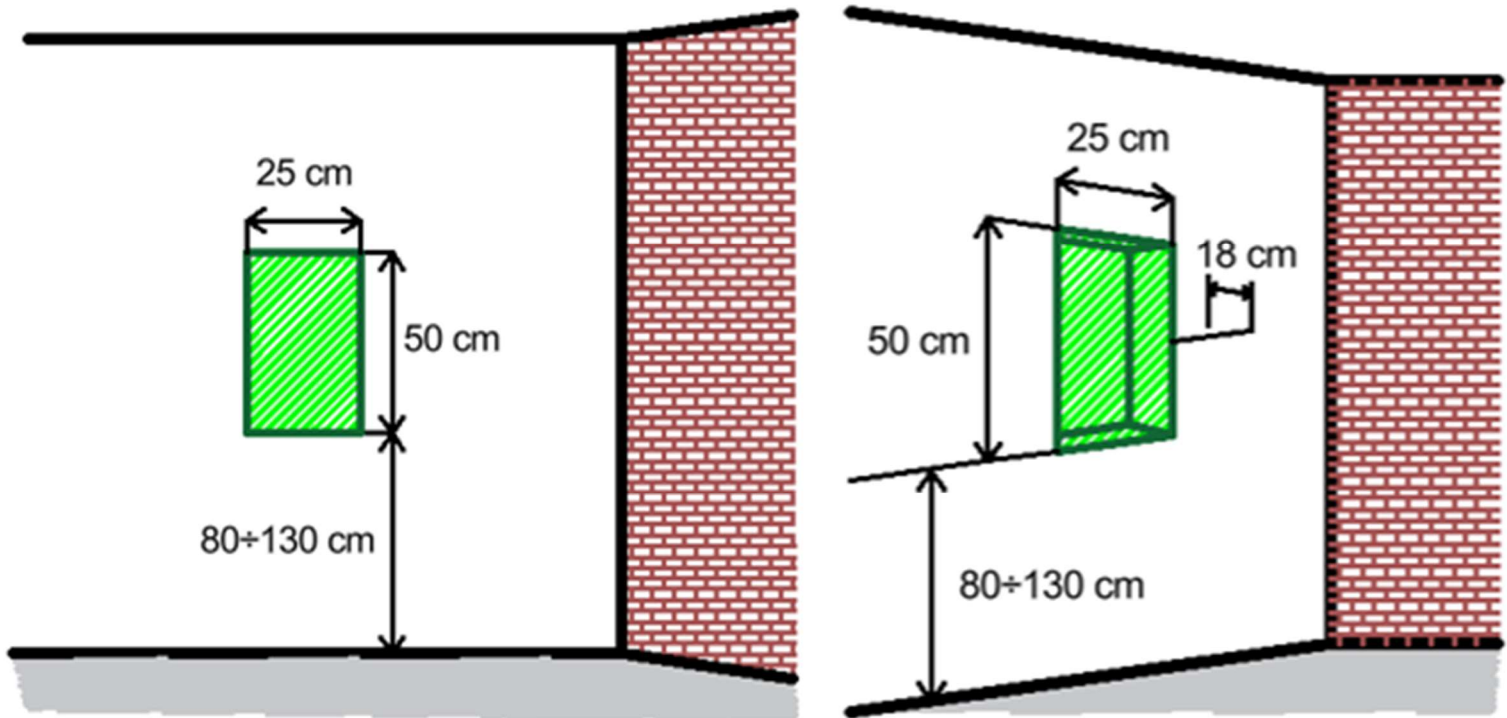

Realizzare una nicchia intonacata per l'alloggiamento del contatore monofase / trifase con misure minime: (larghezza x altezza x profondità) 25 x 50 x 18 cm, ad un'altezza dal piano di calpestio compresa tra 80 ÷ 130 cm misurati al filo inferiore della nicchia. Predisposizione di una tubazione in PVC pesante IMQ incassata a muro (con opportuna scanalatura) o staffata a parete con diametro esterno 32 mm - diametro interno 28 mm (se monofase) o diametro esterno 40 mm - diametro interno 36 mm (se trifase) e sonda pilota inserita per consentire la posa del cavo, dalla cassetta di derivazione IRETI fino alla nicchia per il contatore. Il tracciato del percorso della tubazione dovrà seguire percorsi paralleli e/o perpendicolari al pavimento e non dovrà avere più di due variazioni di direzione.

Nel caso esistessero difficoltà nella realizzazione delle soluzioni indicate, le dimensioni minime per la posa delle sole apparecchiature IRETI potranno essere ridotte a: (larghezza x altezza x profondità) 18 x 35 x 16 cm. In tal caso il Cliente dovrà sistemare le proprie apparecchiature di protezione in altra posizione.

Per l'esecuzione delle opere attenersi alle disposizioni previste dalla norma CEI 0-21.